




PROJETO GEOMÉTRICO


LEGENDA

- AÇUDE
- ARVORES
- CÓRREGO
- EDIFICAÇÃO
- BORDO DA PISTA
- FAIXA DE DOMÍNIO
- VEGETAÇÃO
- LAVOURA
- POMAR
- CURVA DE NÍVEL
- EIXO DA PISTA

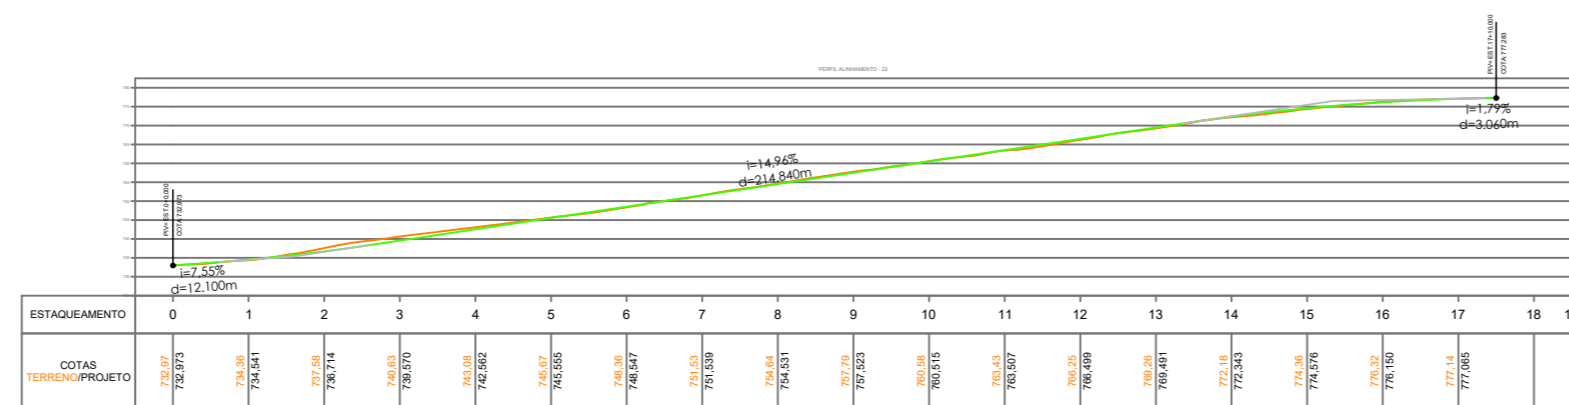

PERFIL LONGITUDINAL

SEÇÃO TRANSVERSAL DO PAVIMENTO

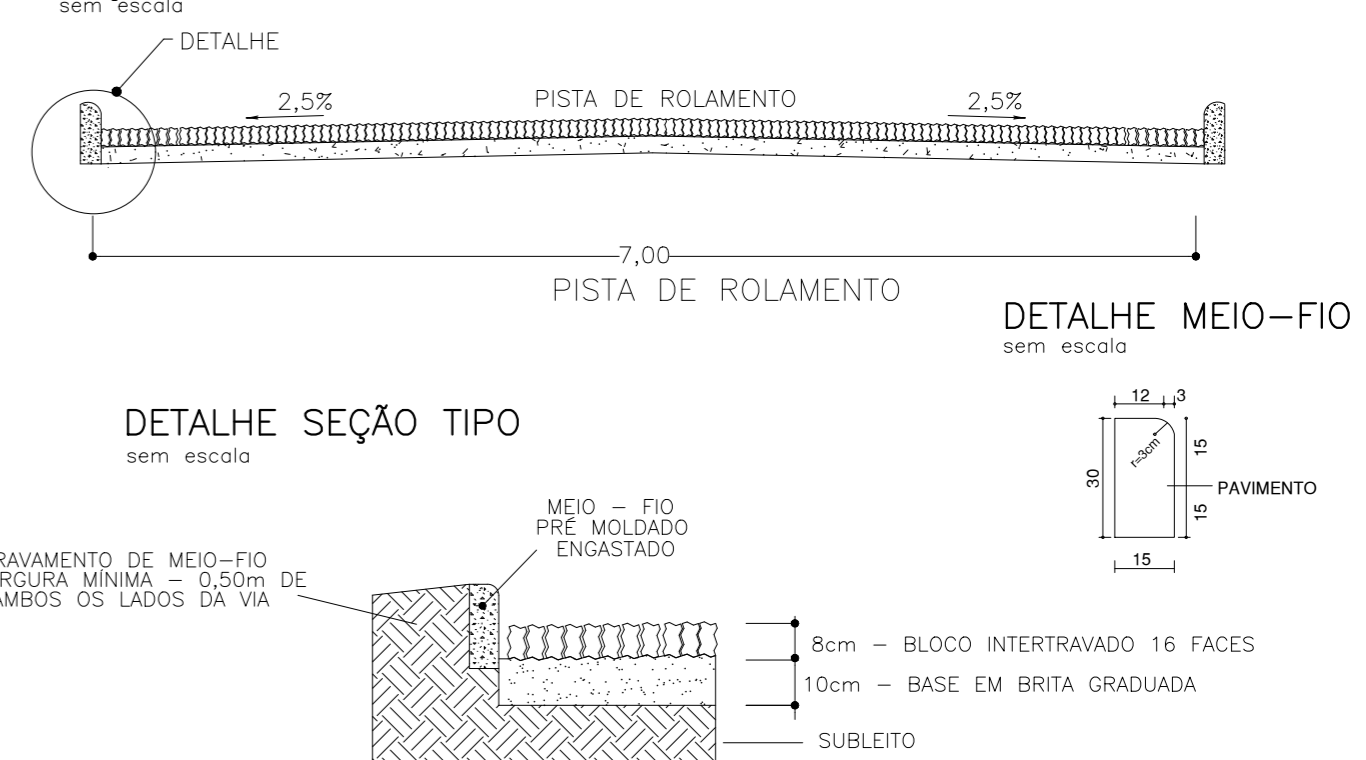

QUADRO RESUMO DE PAVIMENTAÇÃO

EXTENSÃO	350,00m
LARGURA	10,00m
PISTA ROLAMENTO	7,00m
MEIO FIO	700,00m
ÁREA A PAVIMENTAR	2.450,00m ²

OBSERVAÇÃO

NÃO SERÁ EXECUTADO PASSEIO EM FUNÇÃO DA VIA À PAVIMENTAR SER UMA VIA DE LIGAÇÃO AO INTERIOR SENDO O MEIO-FIO ENGASTADO AO SOLO E TRAVADO COM ATERRO CONFORME ESPECIFICADO EM PROJETO



PREFEITURA MUNICIPAL DE PINHEIRO PRETO

TÍTULO	PRANCHA
PROJETO PAVIMENTAÇÃO	02/04
REFERÊNCIA (EDIFICAÇÃO EXISTENTE)	ESCALA
- Projeto Geométrico - Perfil Longitudinal	INDICADA
EDIFICAÇÃO	DATA
PAVIMENTAÇÃO EM BLOCOS DE CONCRETO INTERTRAVADO	15/03/2024
ENDEREÇO	ASSINATURA
LINHA COLÔNIA MULLER, INTERIOR, PINHEIRO PRETO/SC CEP 89.570-000	
RESPONSÁVEL TÉCNICA	ASSINATURA
PAOLA VOLPATO ENGENHEIRA CIVIL CREA SC 159000-4	
PROPRIETÁRIO / RESPONSÁVEL PELO IMÓVEL	ASSINATURA
PREFEITURA MUNICIPAL DE PINHEIRO PRETO	