
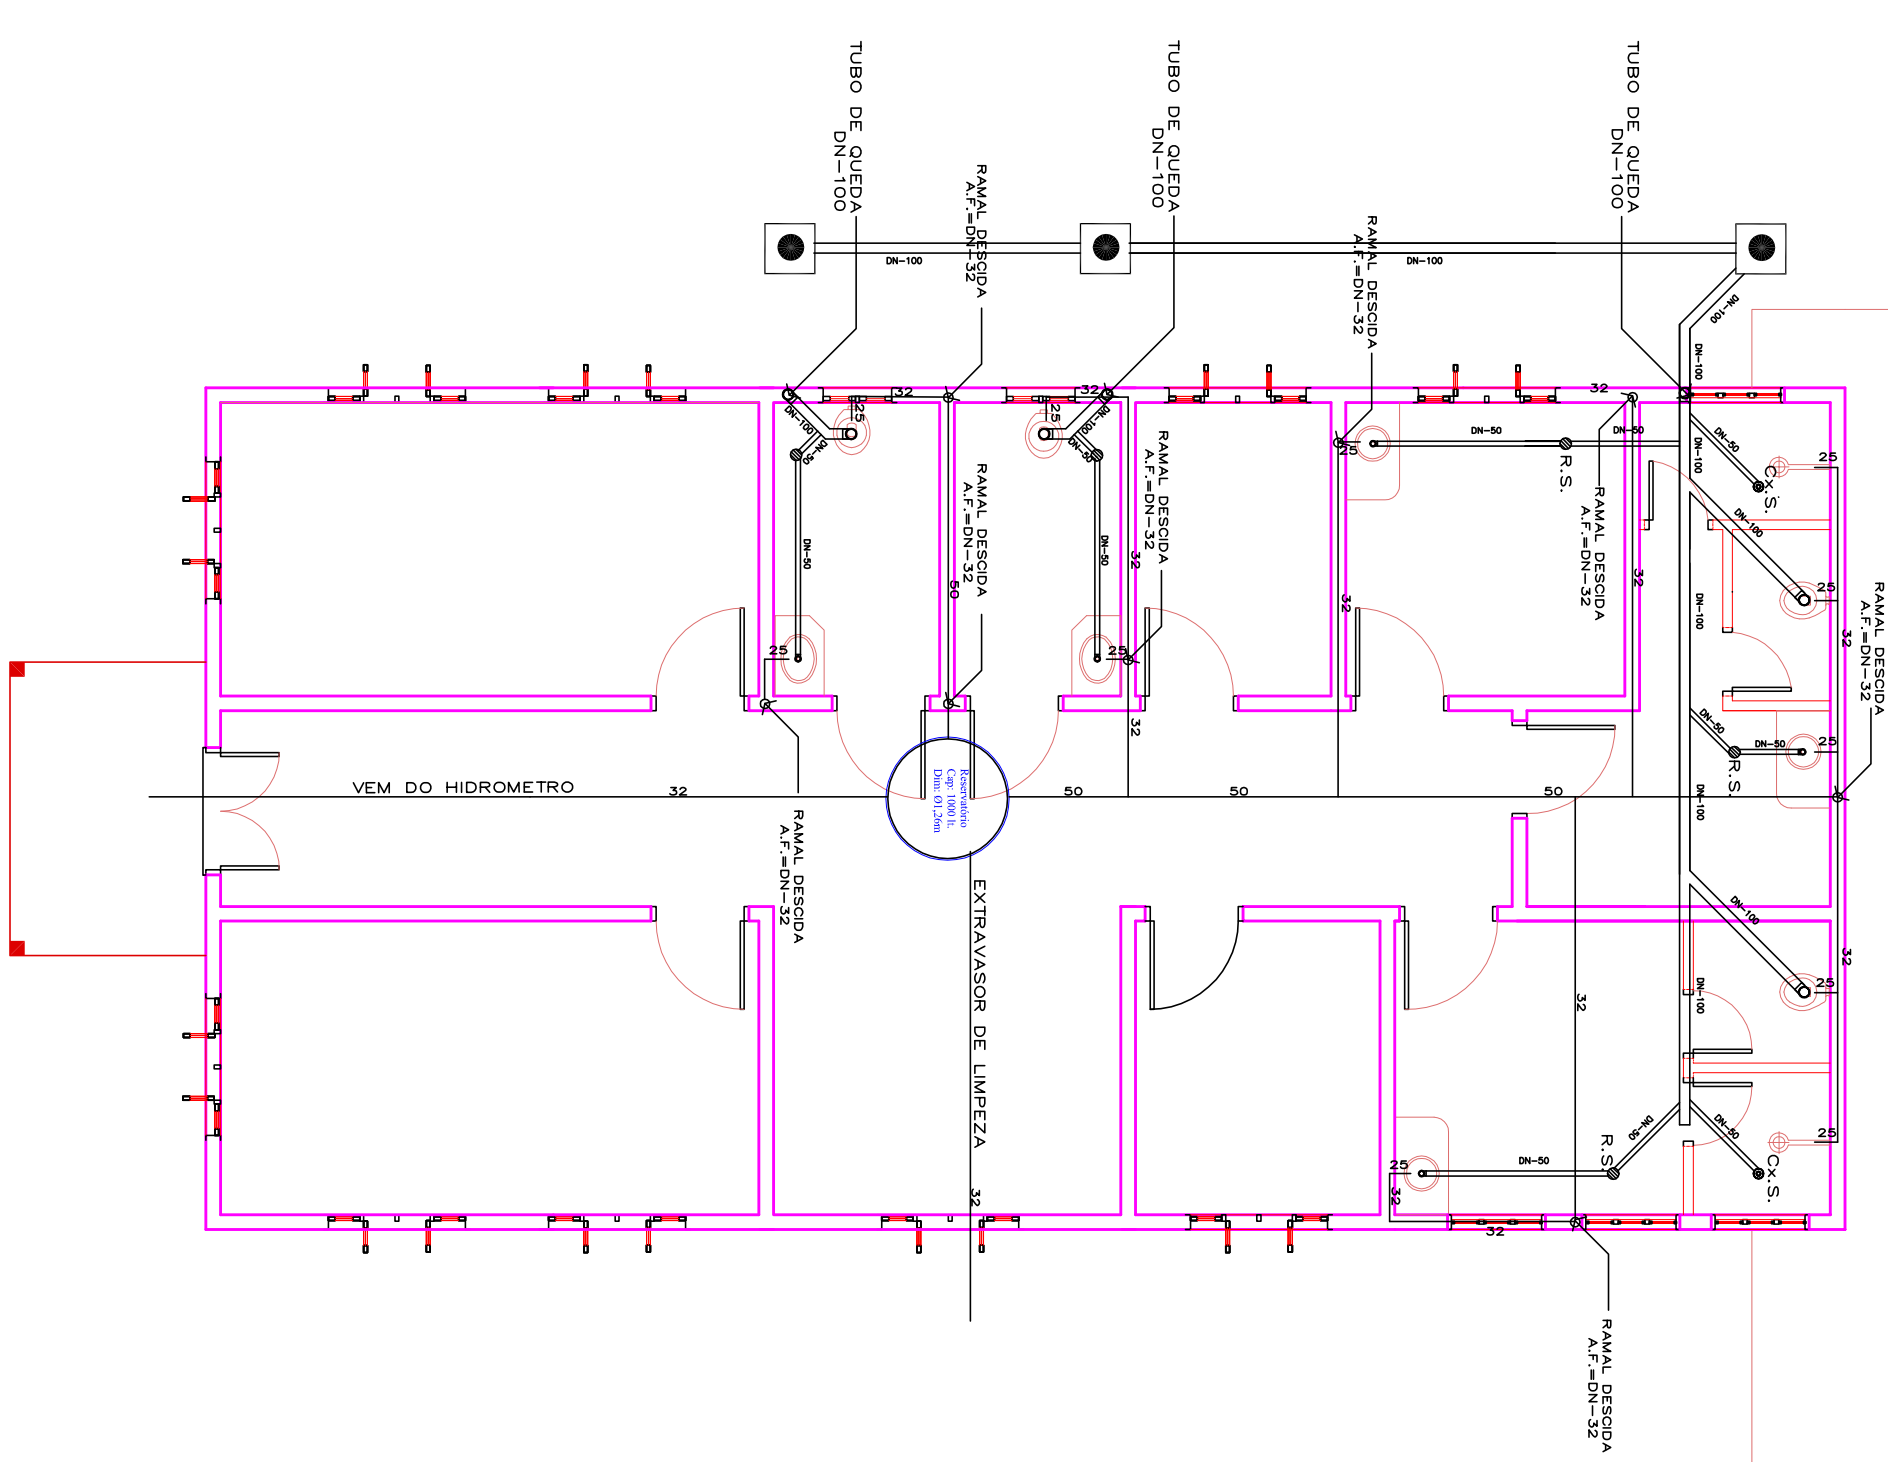


| LEGENDA | |
|---------|-------------------------------|

- LEGENDA
- PAREDE EXISTENTE
 - PAREDE A DEMOLIR
 - PAREDE A CONSTRUIR

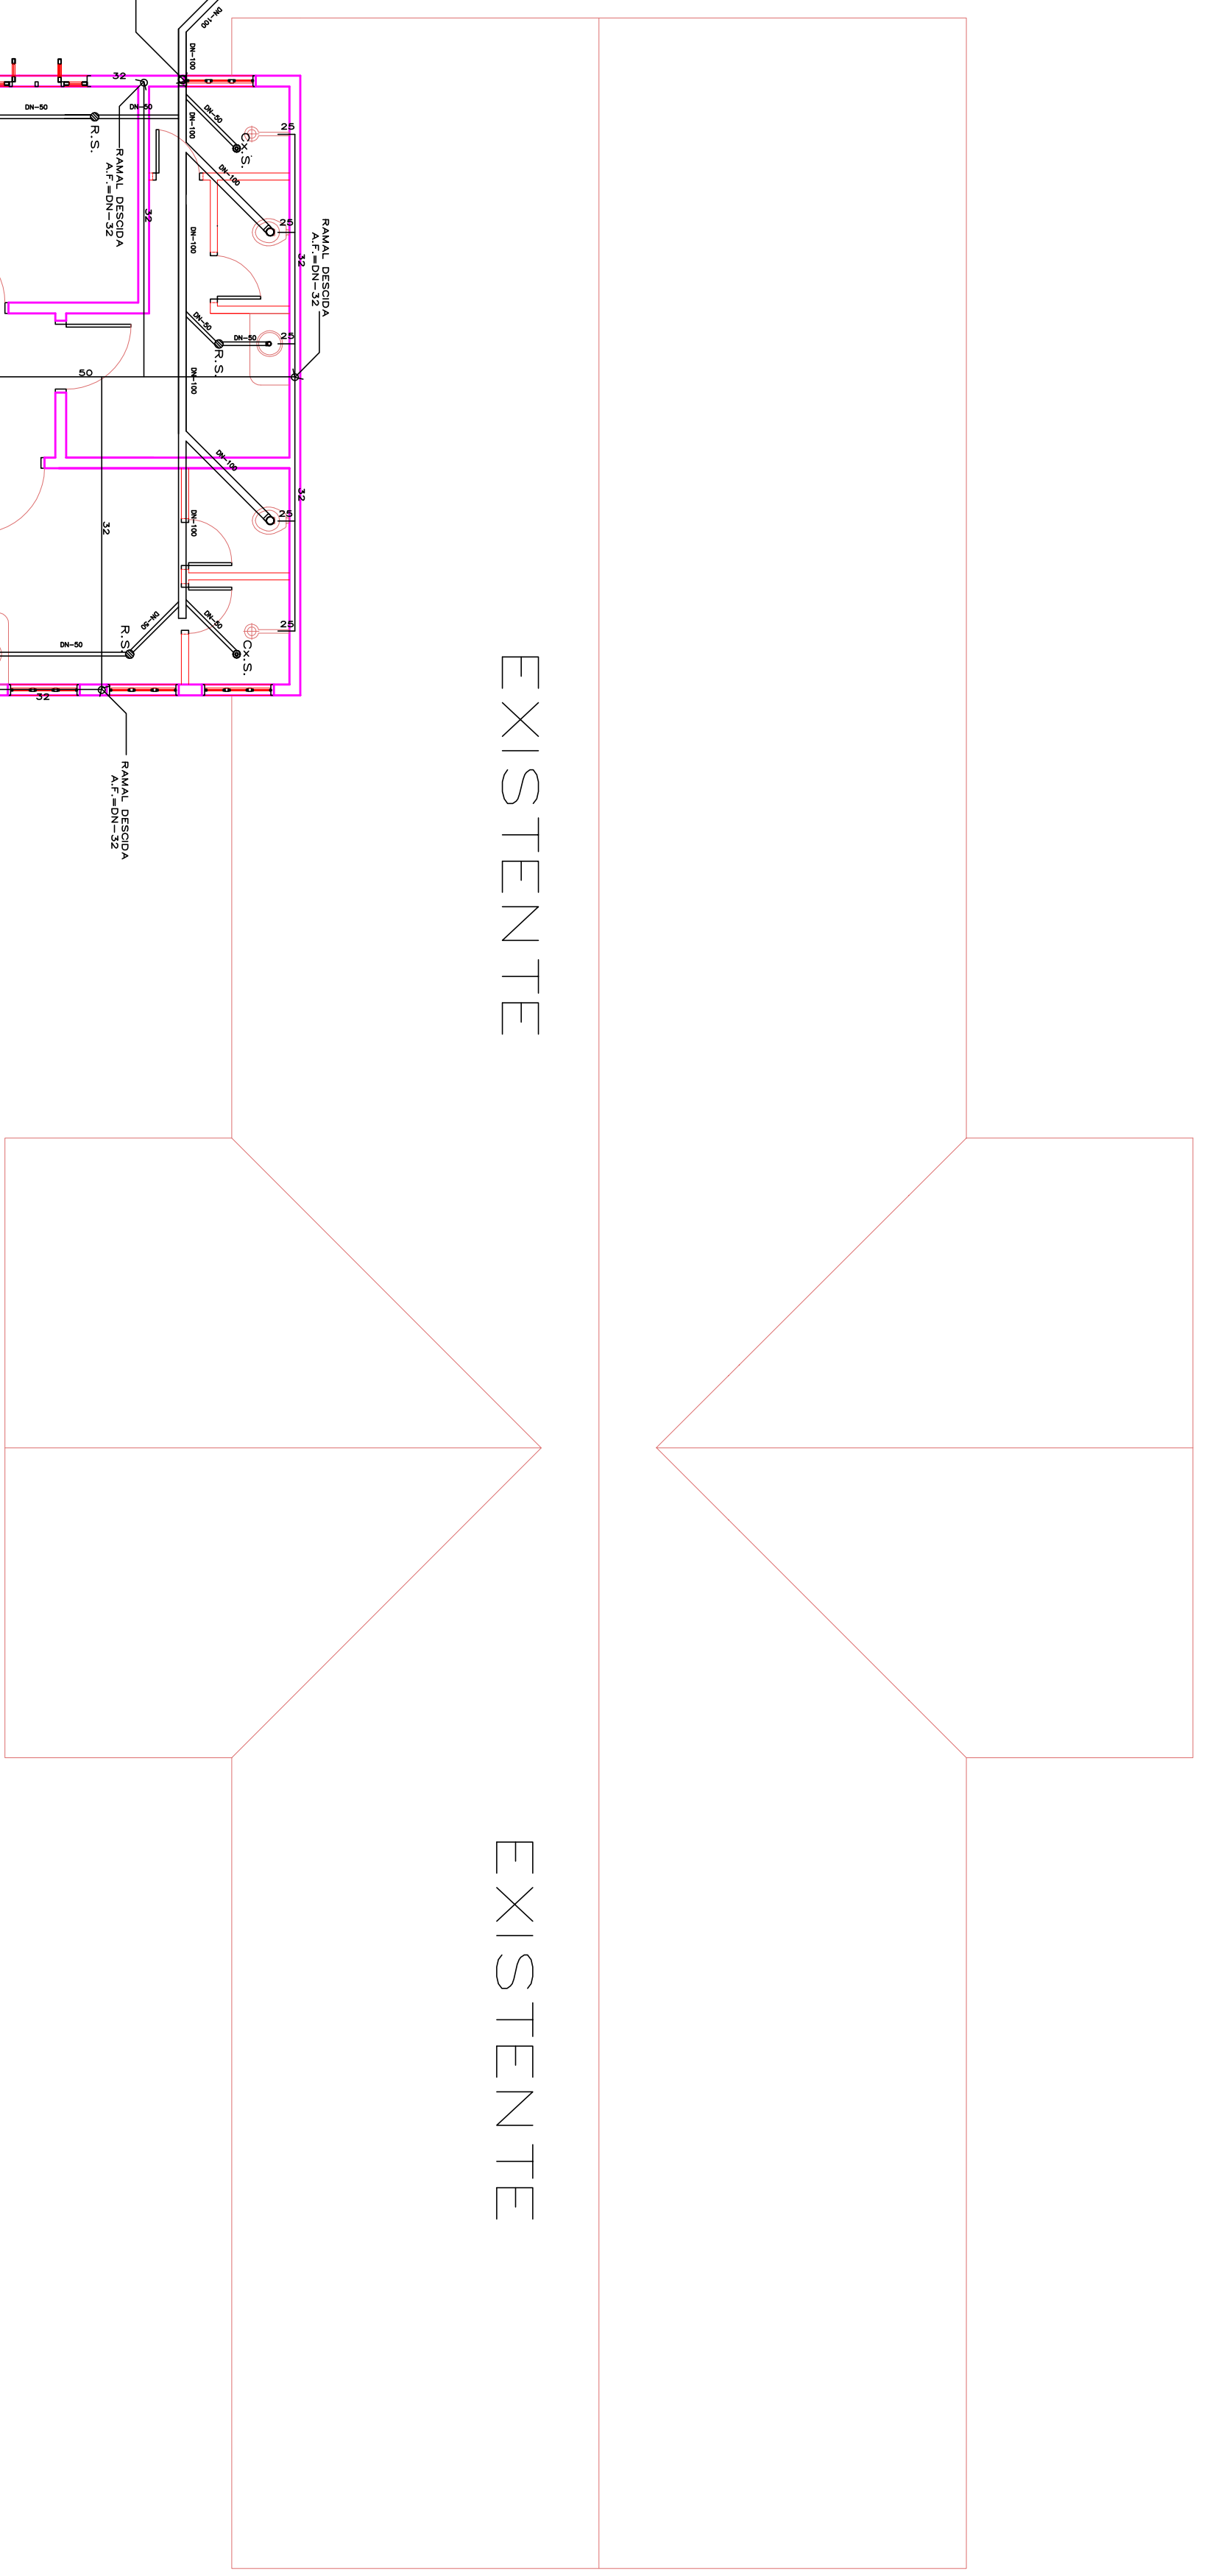

AMPLIAÇÃO

HIDROSSANITÁRIO PAVTO. SUPERIOR

ESC: 1/75

DIREITOS AUTORAIS RESERVADOS
 ALTERAÇÕES DO PROJETO SOMENTE PODERÃO SER EFETUADAS MEDIANTE AUTORIZAÇÃO DO PROJETISTA

| | | | | | |
|--|--|---|--|--|--|
| | | PROJETO COMPLEMENTAR | | FRANQUIA 08 | |
| TÍTULO PROJETO COMPLEMENTAR | | REFERÊNCIA POSTO DE SAÚDE (AMPLIAÇÃO) PAVIMENTO SUPERIOR HIDROSSANITÁRIO | | PROPRIETÁRIO PREF. MUN. PINHEIRO PRETO 82.827.148/0001-69 CPF/CGC | |
| RESPONSÁVEL TÉCNICO JEAN MARCELO ZIERO ARQ. E URB. CAD/BR A242454-0 | | ASSINATURA | | ASSINATURA | |
| DESENHO JESSICA | | ESCALA 1/75 | | PREFERÊNCIA | |
| DATA FEV/2014 | | | | | |

| | | | |
|--|--|--|--|
| AMARP Associação dos Municípios do Alto Vale do Rio do Peixe | | PROPRIETÁRIO PREF. MUN. PINHEIRO PRETO 82.827.148/0001-69 CPF/CGC | |
| RESPONSÁVEL TÉCNICO JEAN MARCELO ZIERO ARQ. E URB. CAD/BR A242454-0 | | ASSINATURA | |
| DESENHO JESSICA | | ESCALA 1/75 | |
| DATA FEV/2014 | | PREFERÊNCIA | |

Av. Manoel Bogue, 99
 Viderra - SC
 Fone 56802855