
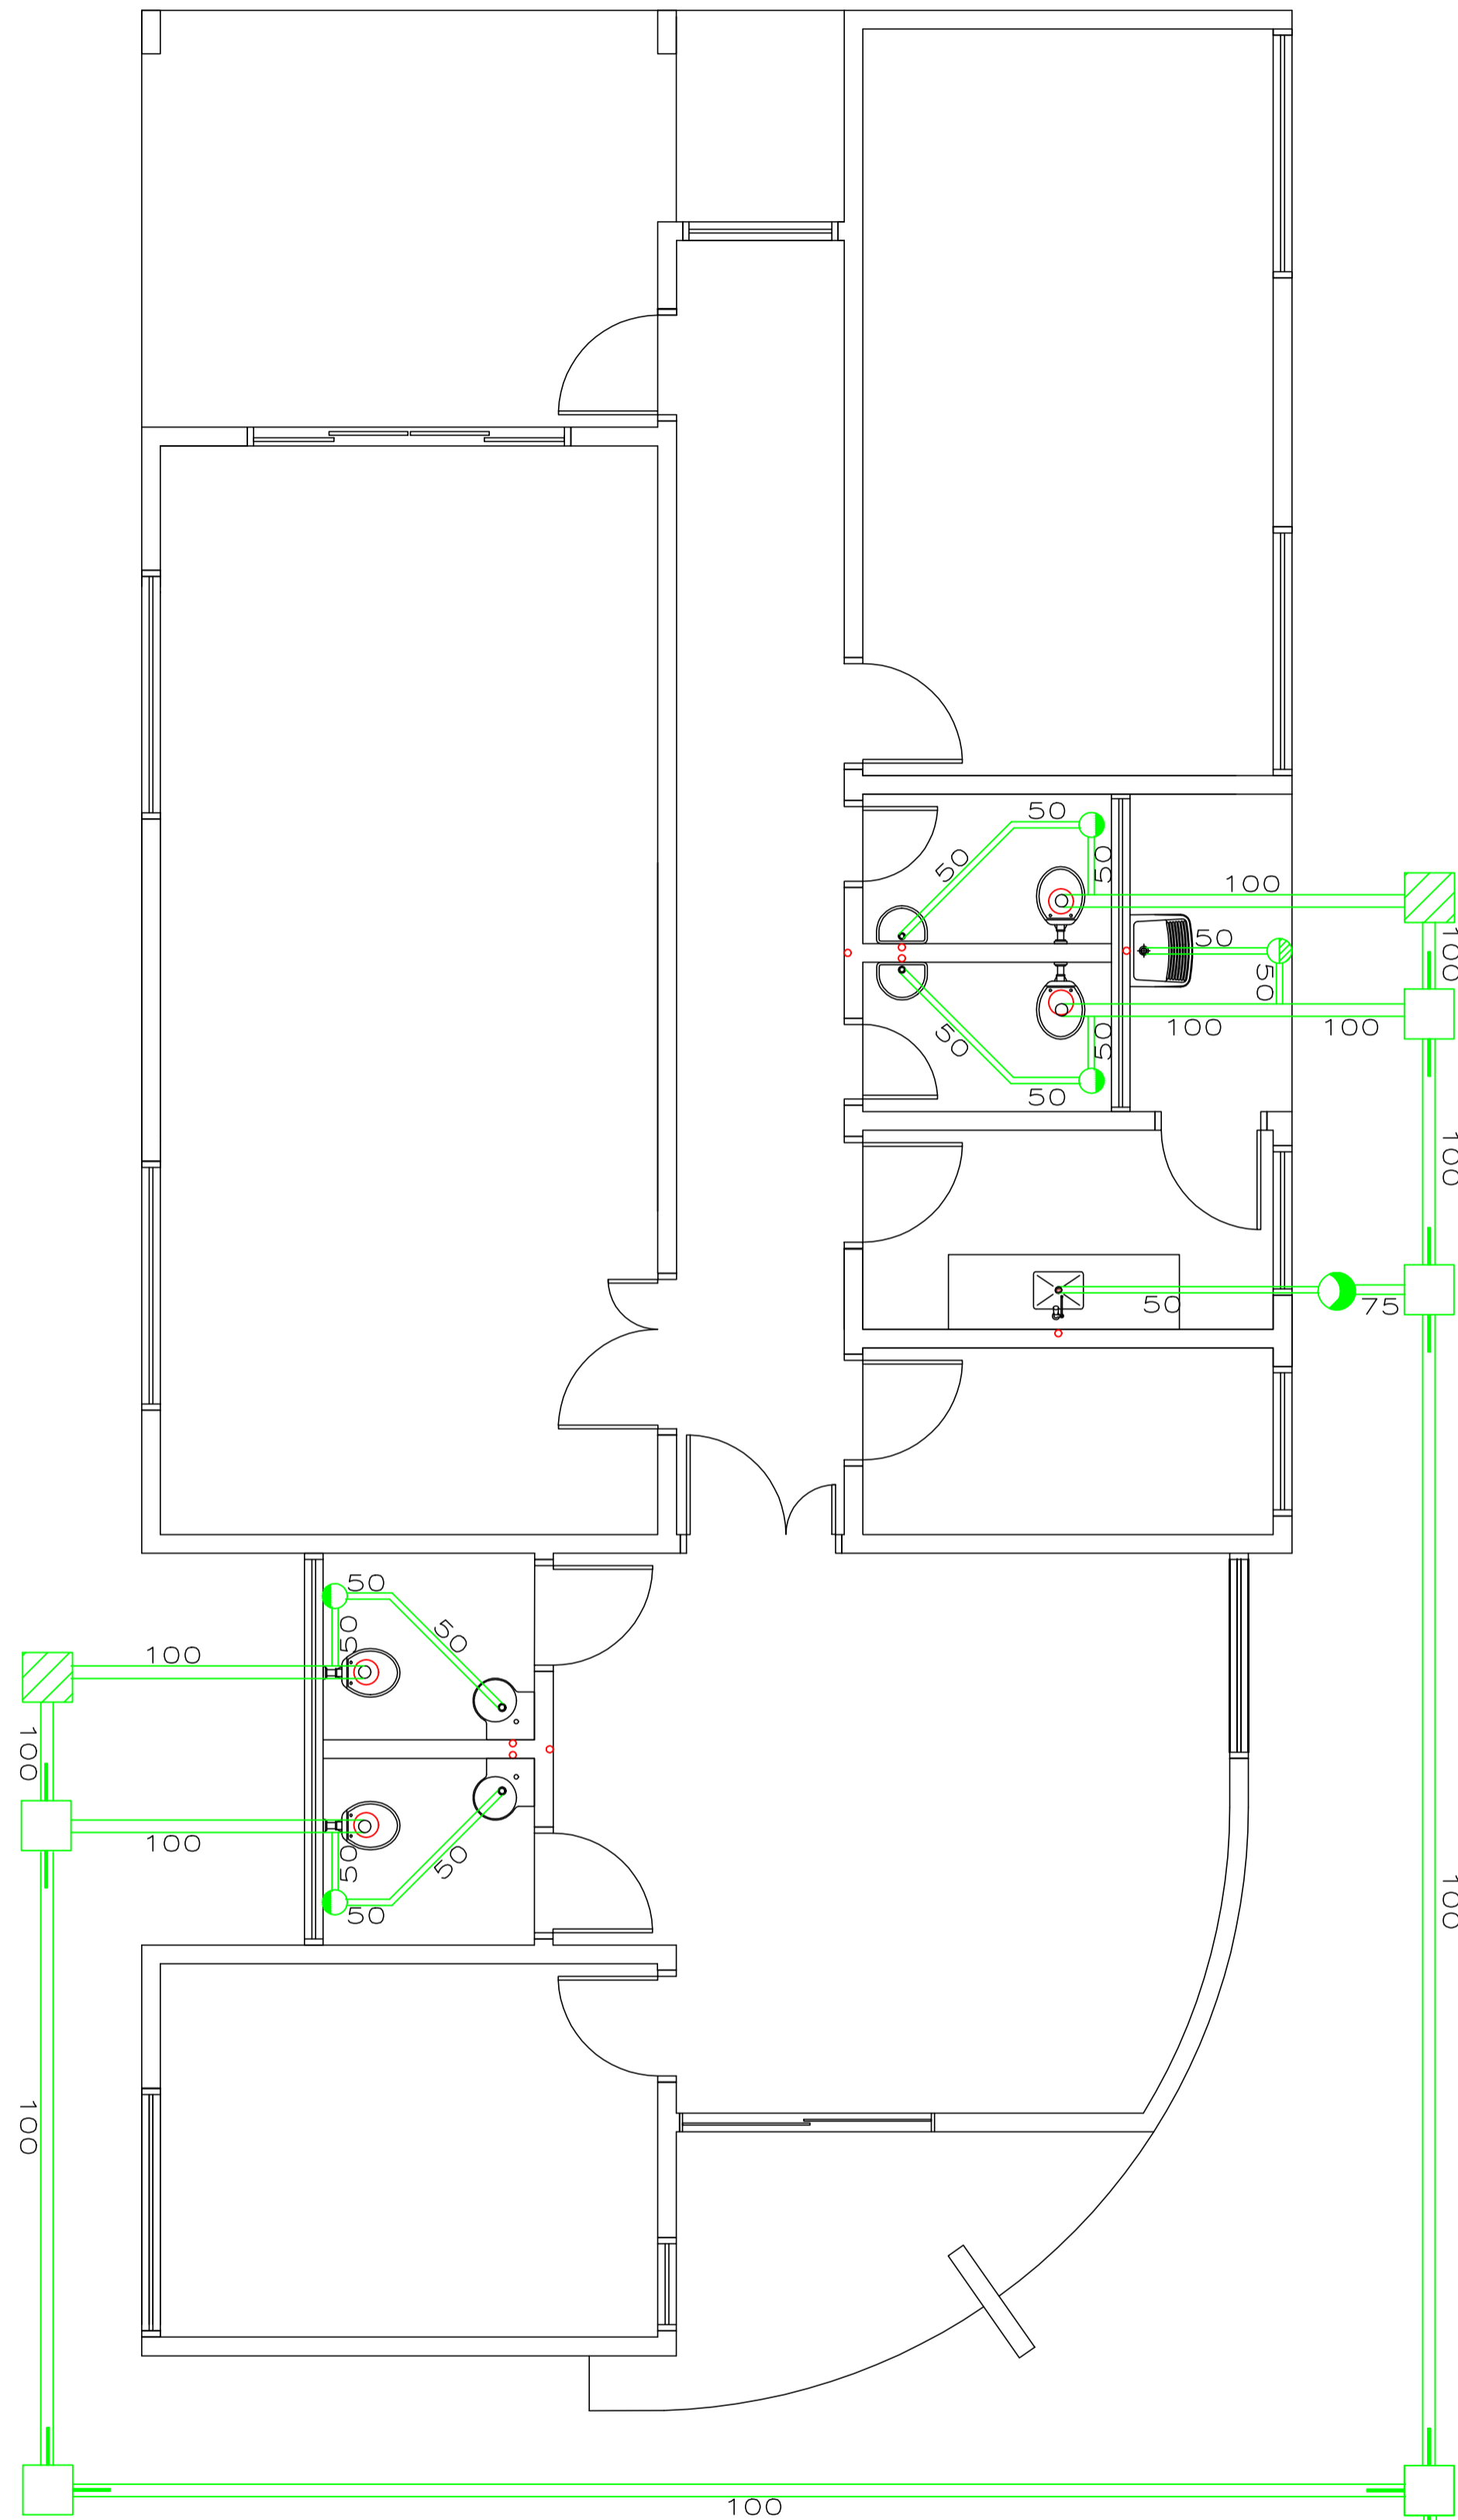



CRAS – PROJETO HIDRÁULICO

LEGENDA	QUANTIDADE
RG	REGISTRO DE GAVETA 6
VD	VÁLVULA DE DESCARGA 4
TO	TORNEIRA 6
FI	FILTRO 1
TJ	TORNEIRA DE JARDIM 1
BBD	BEBEDOURO 2

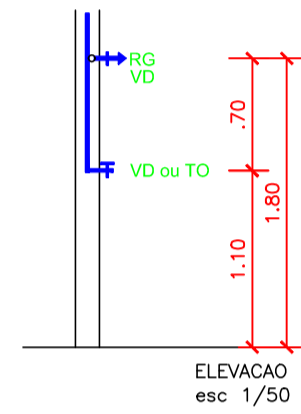


CRAS – PROJETO SANITÁRIO

LEGENDA	QUANTIDADE
□	CAIXA DE PASSAGEM 5
○	RALO SIFONADO 4
○	CAIXA SIFONADA 1
○	CAIXA DE GORDURA 1
□	CAIXA DE INSPEÇÃO 2
○	SUMIDOURO 1
○	FOSSA 1

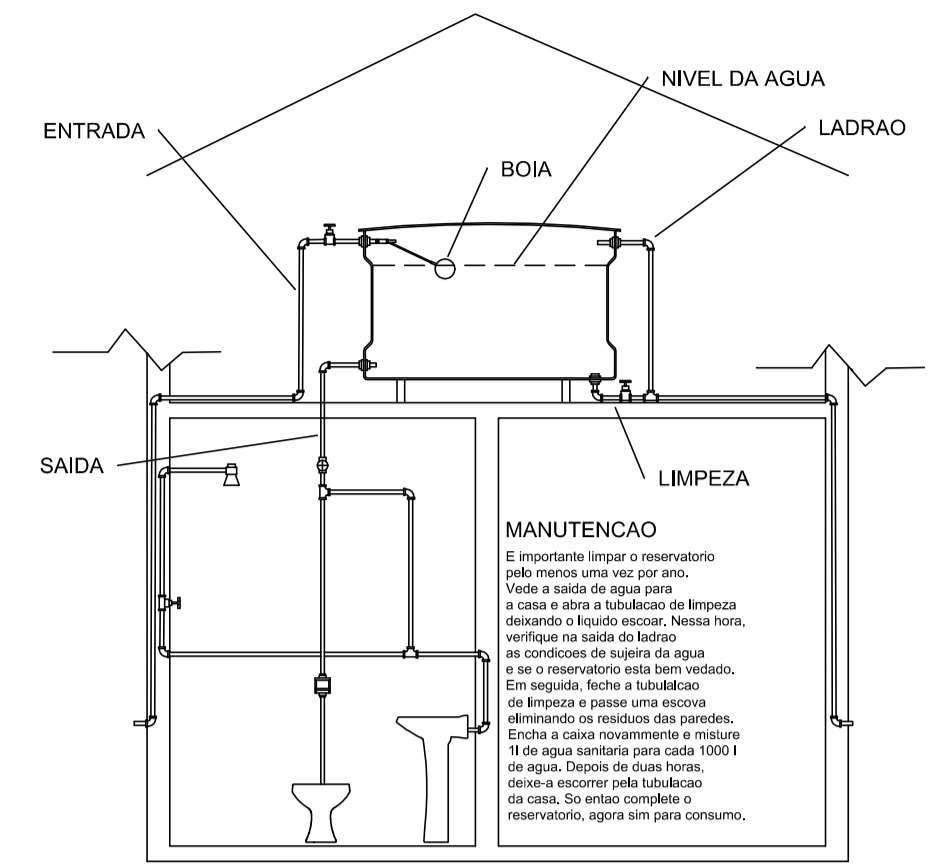


DETALHE CAIXA D'AGUA

Caixa de passagem

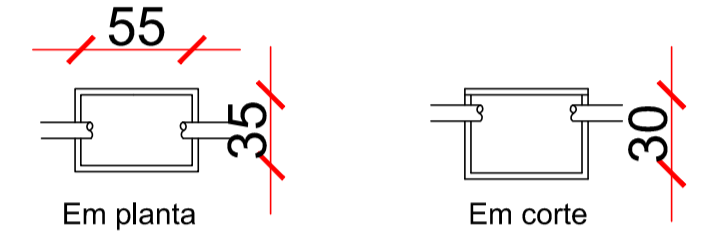

Caixa de gordura

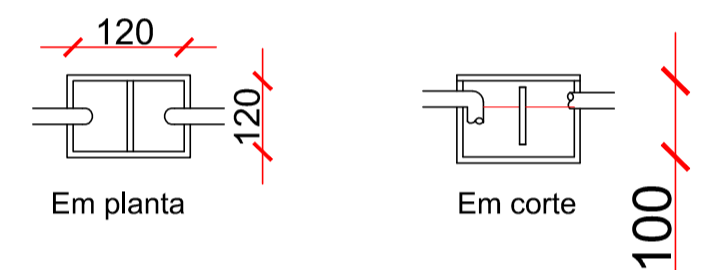

DIREITOS AUTORAIS RESERVADOS

ALTERAÇÕES DO PROJETO SOMENTE PODERÃO SER EFETUADAS MEDIANTE AUTORIZAÇÃO DO PROJETISTA

<p>Associação dos Municípios do Alto Vale do Rio do Peixe</p> <p>Anoldo F. de Castilho Presidente</p> <p>Odivar Clévis Biscaro Secretário Executivo</p> <p>Av. Manoel Roque, 99 Videira - SC Fone 5660255</p>	<p>TÍTULO</p> <p>PROJETO COMPLEMENTAR</p>	<p>PRANCHAS</p> <p>05</p>
	<p>REFERÊNCIA</p> <p>C.R.A.S PROJETO HIDRÁULICO/PROJETO SANITÁRIO SIST. TRAT. EFLUENTES/LEGENDA</p>	
	<p>PROPRIETÁRIO</p> <p>PREF. MUN. PINHEIRO PRETO</p>	<p>ASSINATURA</p>
	<p>RESPONSÁVEL TÉCNICO</p> <p>JEAN MARCELO ZIERO ARQ. E URB. - CAU/BR A32454-0</p>	<p>ASSINATURA</p>
<p>DESENHO</p> <p>JEAN ZIERO</p>	<p>ESCALA</p> <p>1 / 50</p>	<p>PREFEITURA</p>
	<p>DATA</p> <p>FEV/2019</p>	

VAI P/ REDE ESCOTO (EXISTENTE)