


CRAS  
FORMA DE VIGAS

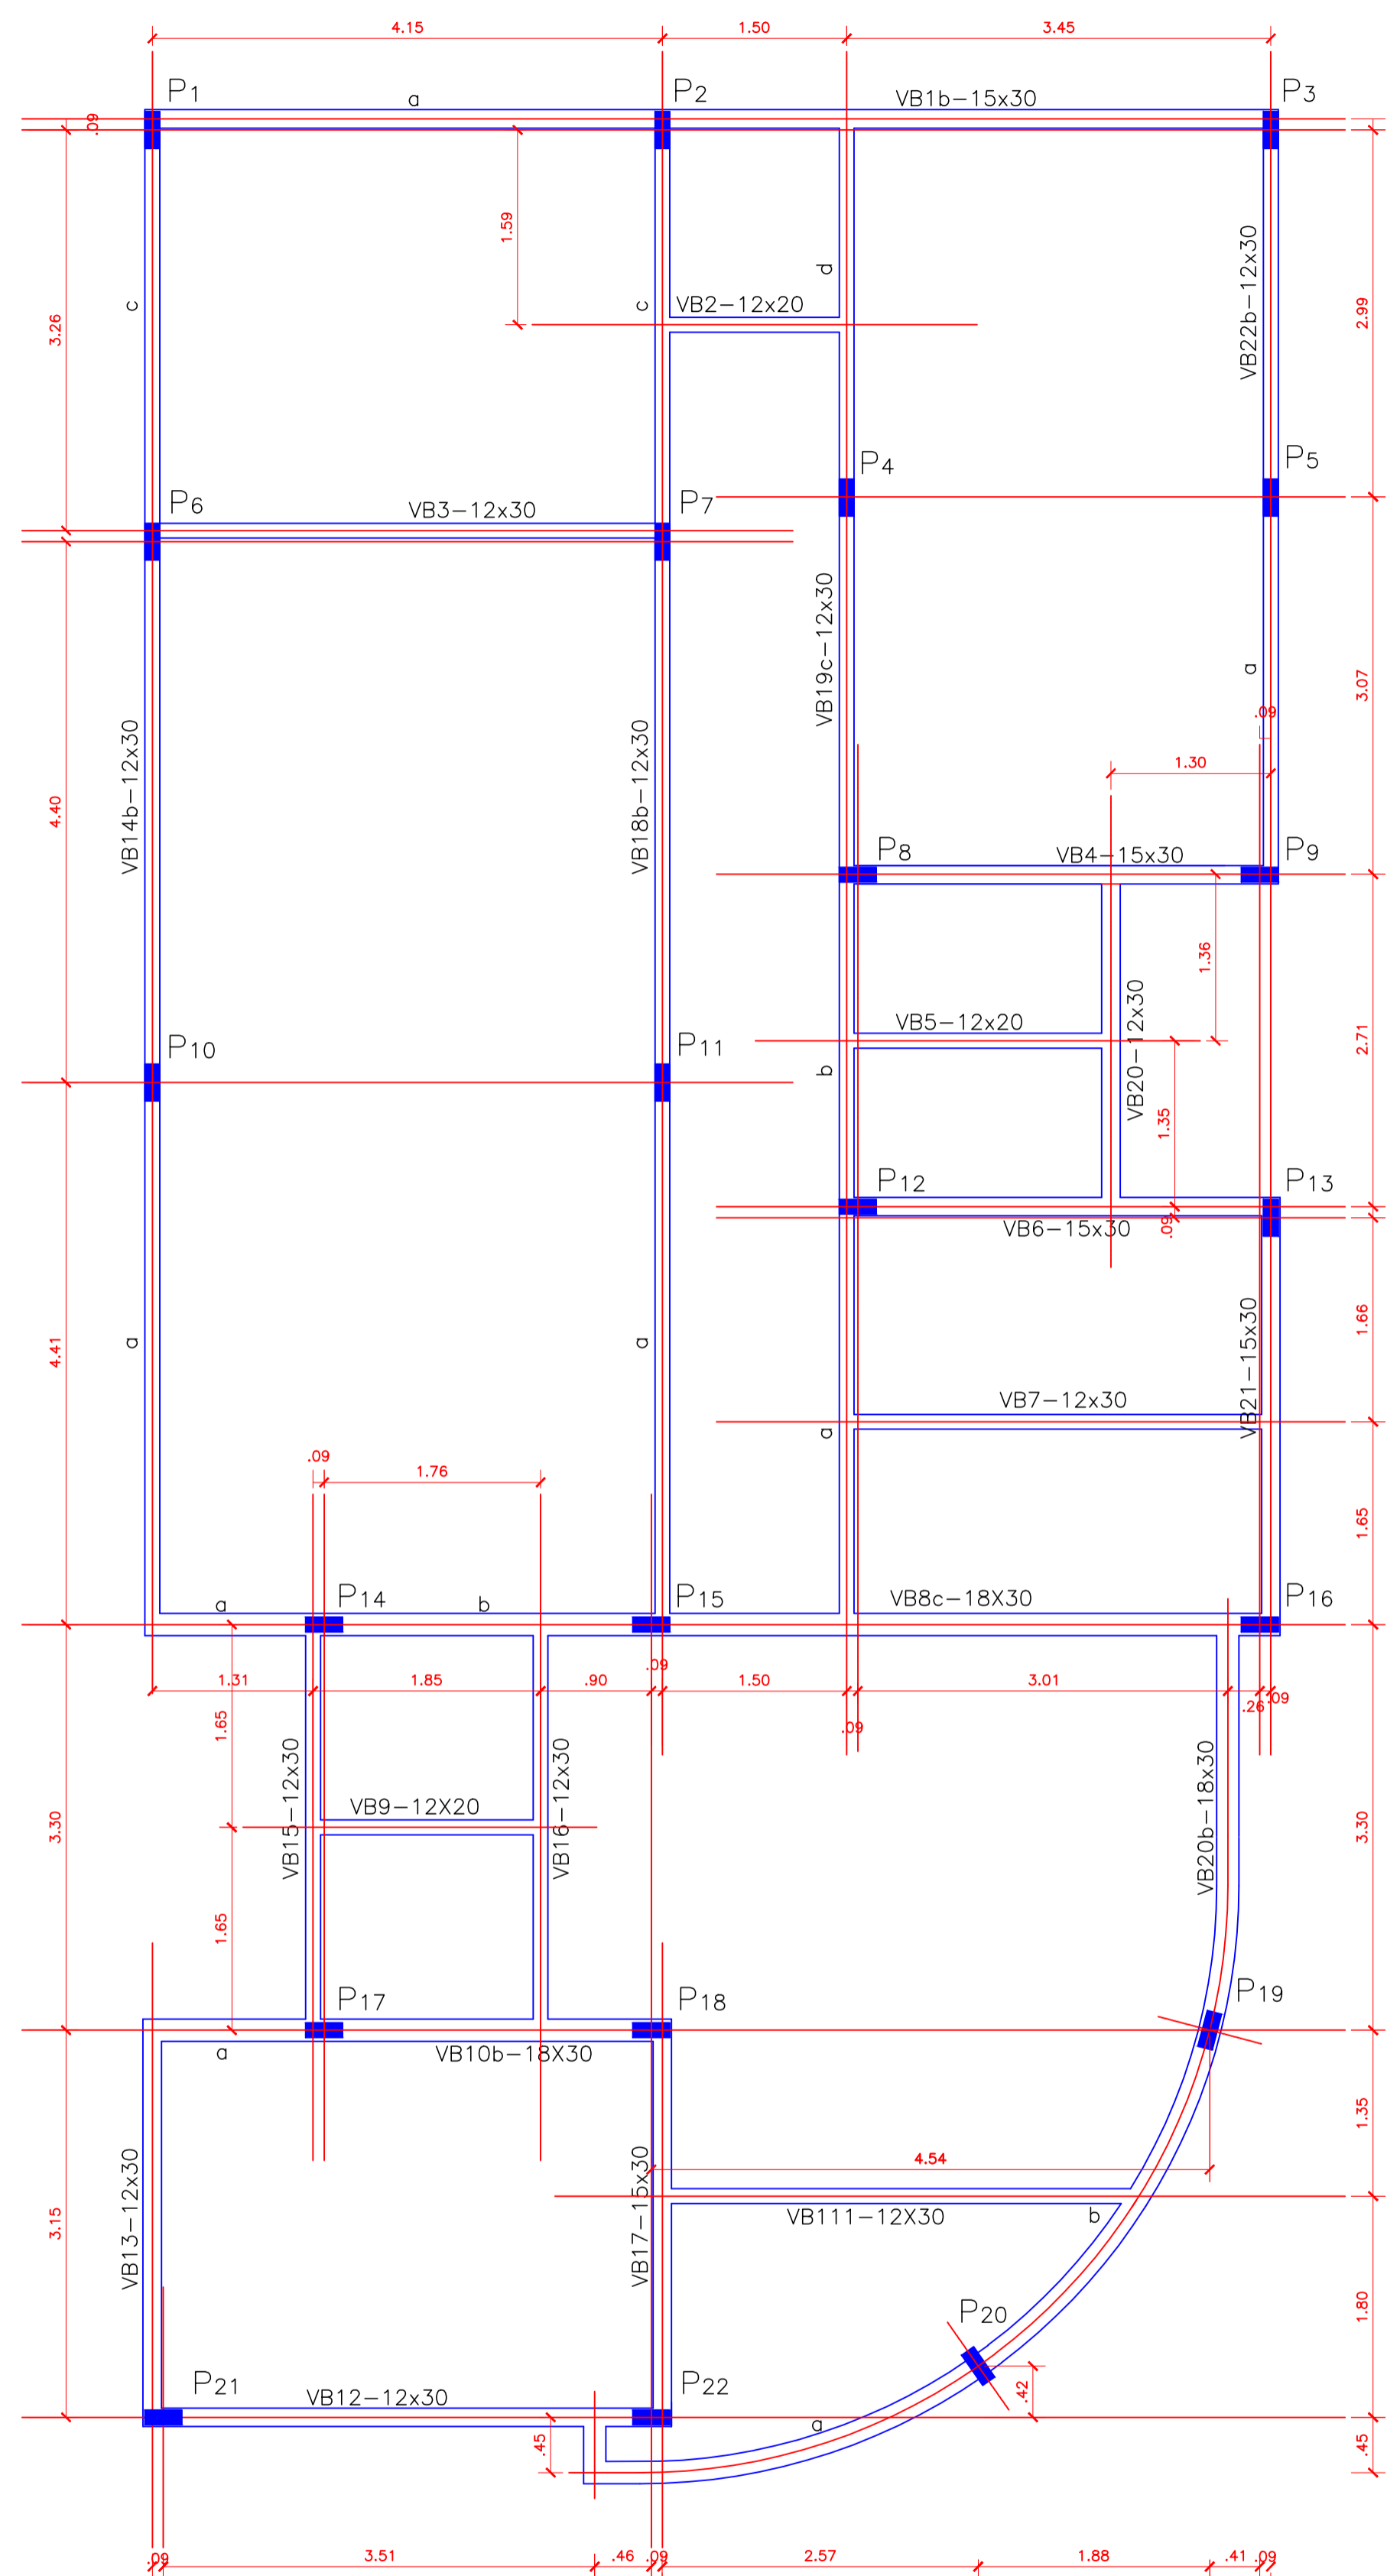


CRAS  
VIGAS BALDRAME

LEGENDA

- PILAR QUE MORRE
- PILAR CONTINUA
- VIGA DIRETA
- VIGA INVERTIDA

OBSERVAÇÕES

- VIGAS DE RESPALDO (COBERTURA)
- LAJE PRÉ-MOLDADA (h= 12cm), COM SOBRECARGA DE SC=100KGF/M<sup>2</sup>
- PILARES (x22) 12x30
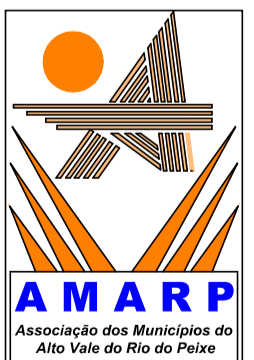
<b>DIREITOS AUTORAIS RESERVADOS</b>		
ALTERAÇÕES DO PROJETO SOMENTE PODERÃO SER EFETUADAS MEDIANTE AUTORIZAÇÃO DO PROJETISTA		
	<p>TÍTULO <b>PROJETO ESTRUTURAL</b></p> <p>REFERÊNCIA C.R.A.S VIGAS DE BALDRAME/PLANTA DE FORMAS LOCAÇÃO DE PILARES/LAJE PRÉ-MOLDADA</p>	07
PROPRIETÁRIO <b>PREF. MUN. PINHEIRO PRETO</b>	ASSINATURA _____	
ANOÍDO F. de CASTILHO Presidente ODIVAR CLÓVIS BISCARO Secretário Executivo	RESPONSÁVEL TÉCNICO <b>FLÁVIO ANDRÉ DE OLIVEIRA</b> ENG. CIVIL - CREA-SC 048529-6	ASSINATURA _____
DESENHO <b>JUAN ZIBRO</b>	ESCALA <b>1 / 50</b>	DATA <b>OUT/2018</b>
Av. Manoel Roque, 99 Videira - SC Fone 5660255		