



BAIRRO TRANQUILO BENJAMIN GUZZI

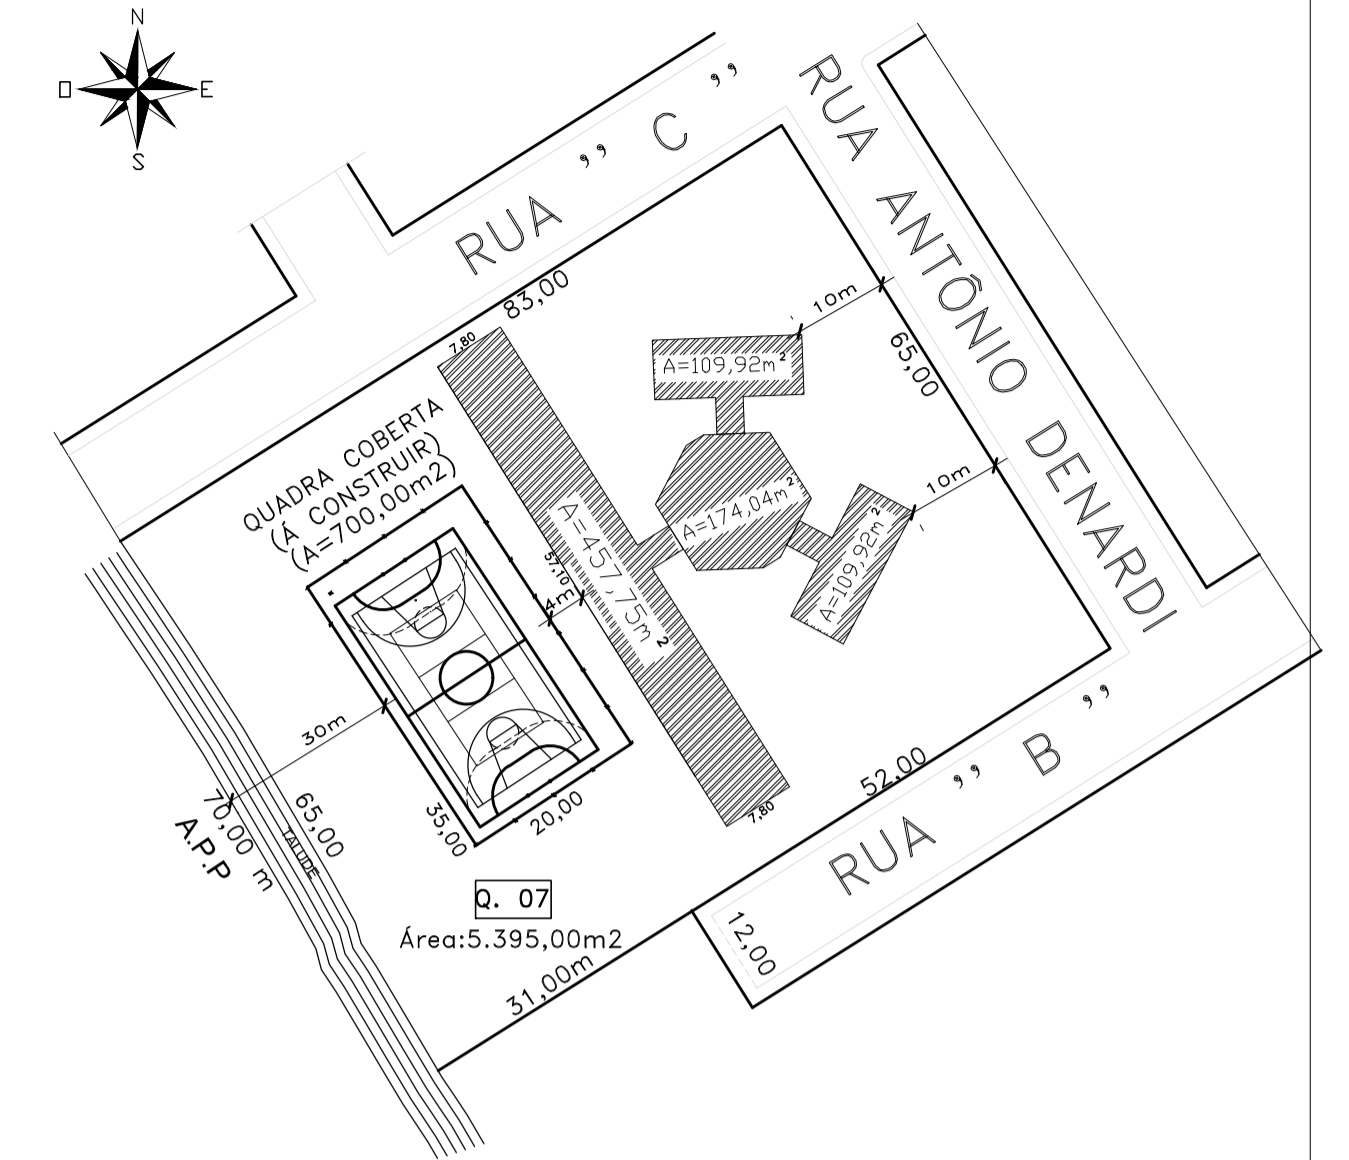

SITUAÇÃO GENÉRICA
ESC. 1/125

ESTATÍSTICA
 ÁREA DO TERRENO = 5.395,00m²
 ÁREA EXISTENTE = 851,63m²
 ÁREA A CONSTRUIR = 700,00m²
 TOTAL CONSTRUÍDO = 1.551,63m²
 TAXA OCUPAÇÃO = 28,76%
 COEF. APROV. = 0,29

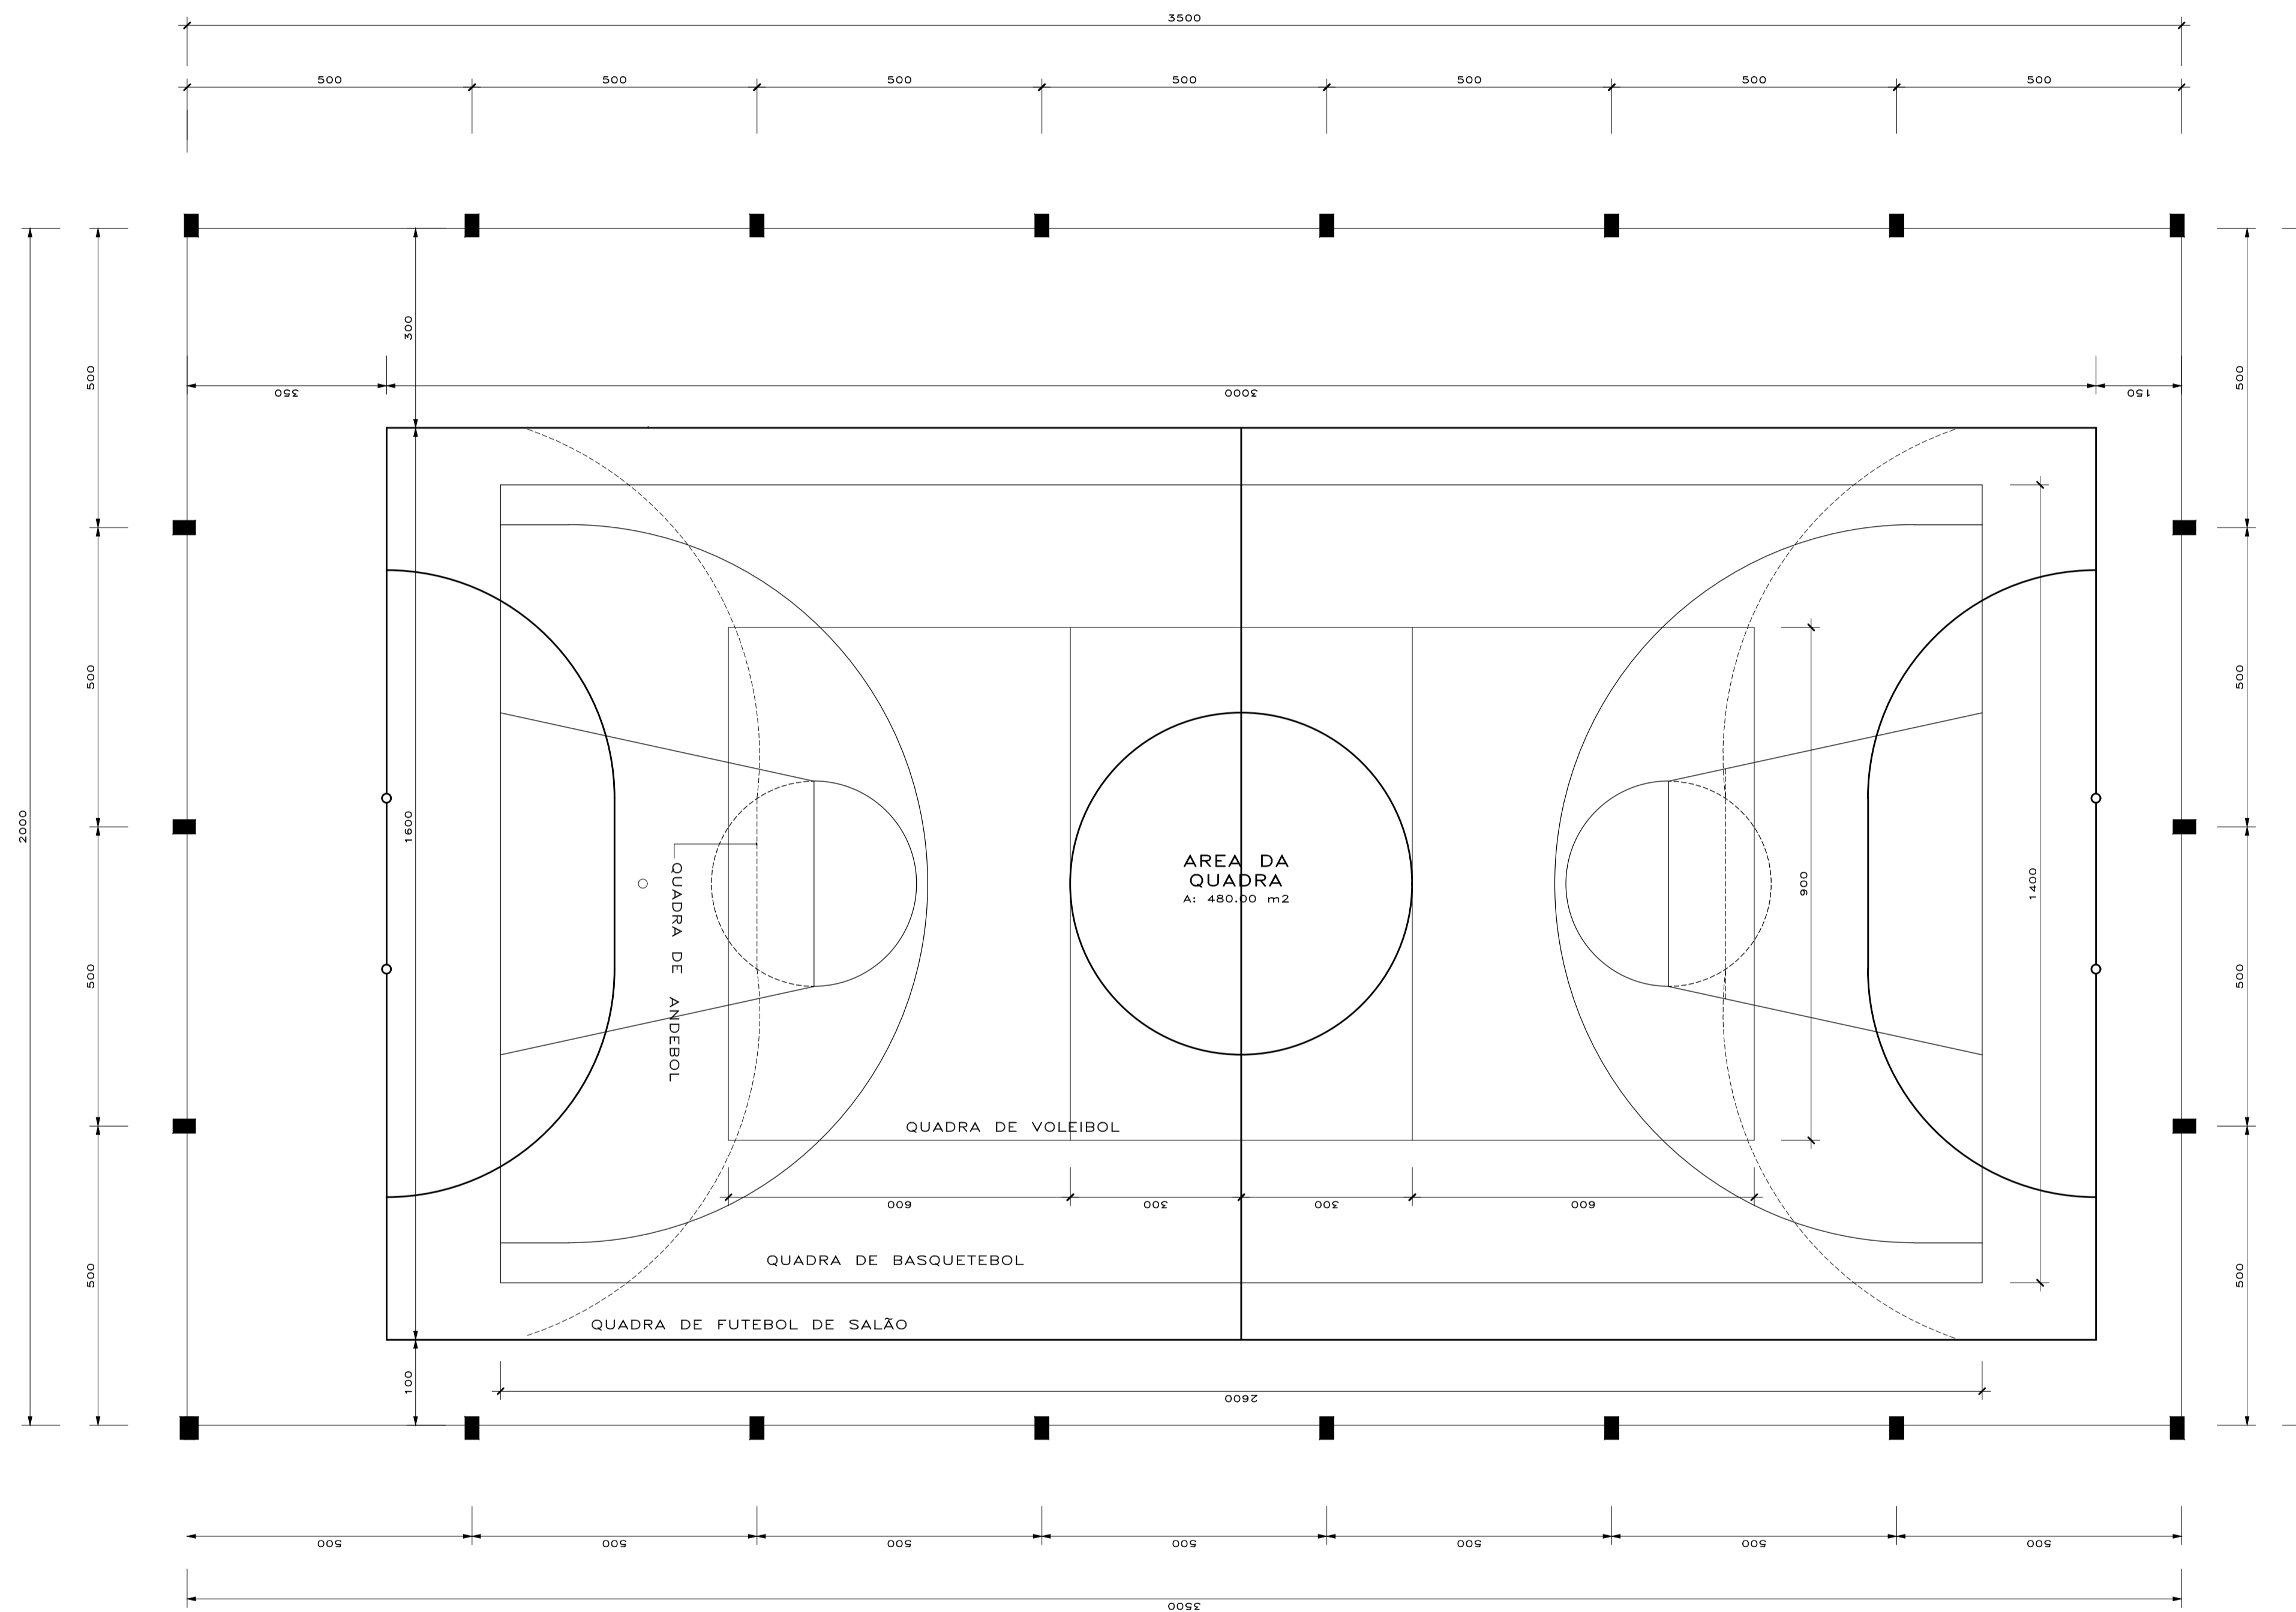

PLANTA BAIXA
 ESC. 1 / 75
 ÁREA = 700,00m²

DIREITOS AUTORAIS RESERVADOS	
ALTERAÇÕES DO PROJETO SOMENTE PODERÃO SER EFETUADAS MEDIANTE AUTORIZAÇÃO DO PROJETISTA	
 Ari José Galeski Presidente Odivar Clóvis Biscaro Secretário Executivo Av. Manoel Roque, 99 Videira - SC Fone 5660255	TÍTULO QUADRA COBERTA
	REFERÊNCIA PLANTA BAIXA IMPLANTAÇÃO GENÉRICA
	PROPRIETÁRIO P. M. PINHEIRO PRETO CNPJ. 62.827.148/0001-69
	ASSINATURA _____
RESPONSÁVEL TÉCNICO JEAN MARCELO ZIERO ARQ. E URB. CAU/BR A32454-0	ASSINATURA _____
DESENHO JEAN	ESCALA INDICADA DATA FEV/2019
01	