



Elétrico
Escala 1/50.

Q.O.	C.C.	Iluminação					Tomadas			Cargas (W)	Bitola (mm ²)	Disj. (A)	Fase
		2x40	40	60	100	100	750	7500	1,5CV				
1	16	-	-	3	-	-	-	-	1580	2,5	15	R	
2	-	-	-	-	7	-	-	-	700	4,0	15	R	
3	-	-	-	-	10	-	-	-	1000	4,0	15	R	
4	-	-	-	-	-	-	-	-	7500	6,0	30	R	
5	-	-	-	-	-	-	-	-	-	-	-	-	
Total		1280	-	300	1700	-	7500	-	10780	10,0	50	R	

Caixa de passagem

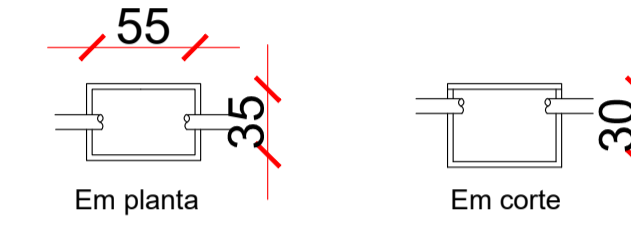

Caixa de gordura

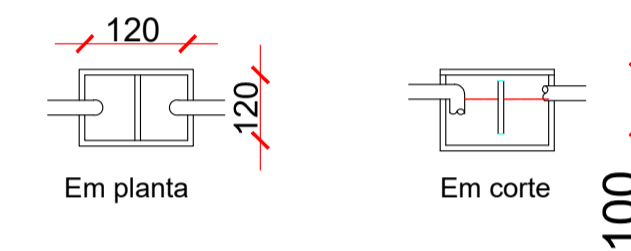

SIMBOLOGIA ELÉTRICO


	Quadro de Medição
	Quadro de Distribuição
	Interruptor simples
	Interruptor paralelo
	Eletroduto em teto ou parede
	Lâmpada incandescente
	Tomada simples h=0,30
	Tomada simples h=1,10
	Tomada simples h=2,20
	Fios fase, neutro, retorno e terra

SIMBOLOGIA HIDRÁULICO

	Prumada de água fria
	Tubulação de água fria pelo teto
	Tubulação de água fria pela parede
	Pontos de água na parede

SIMBOLOGIA SANITÁRIO

	Tubulação de esgoto sanitário - diâm. mm, sentido e caimento 1%
	Ralo Sifonado
	Caixa de gordura nº 01 - dimensões internas livres de 35 x 35cm
	Caixa de inspeção nº 01 - dimensões internas livres de 35 x 35cm

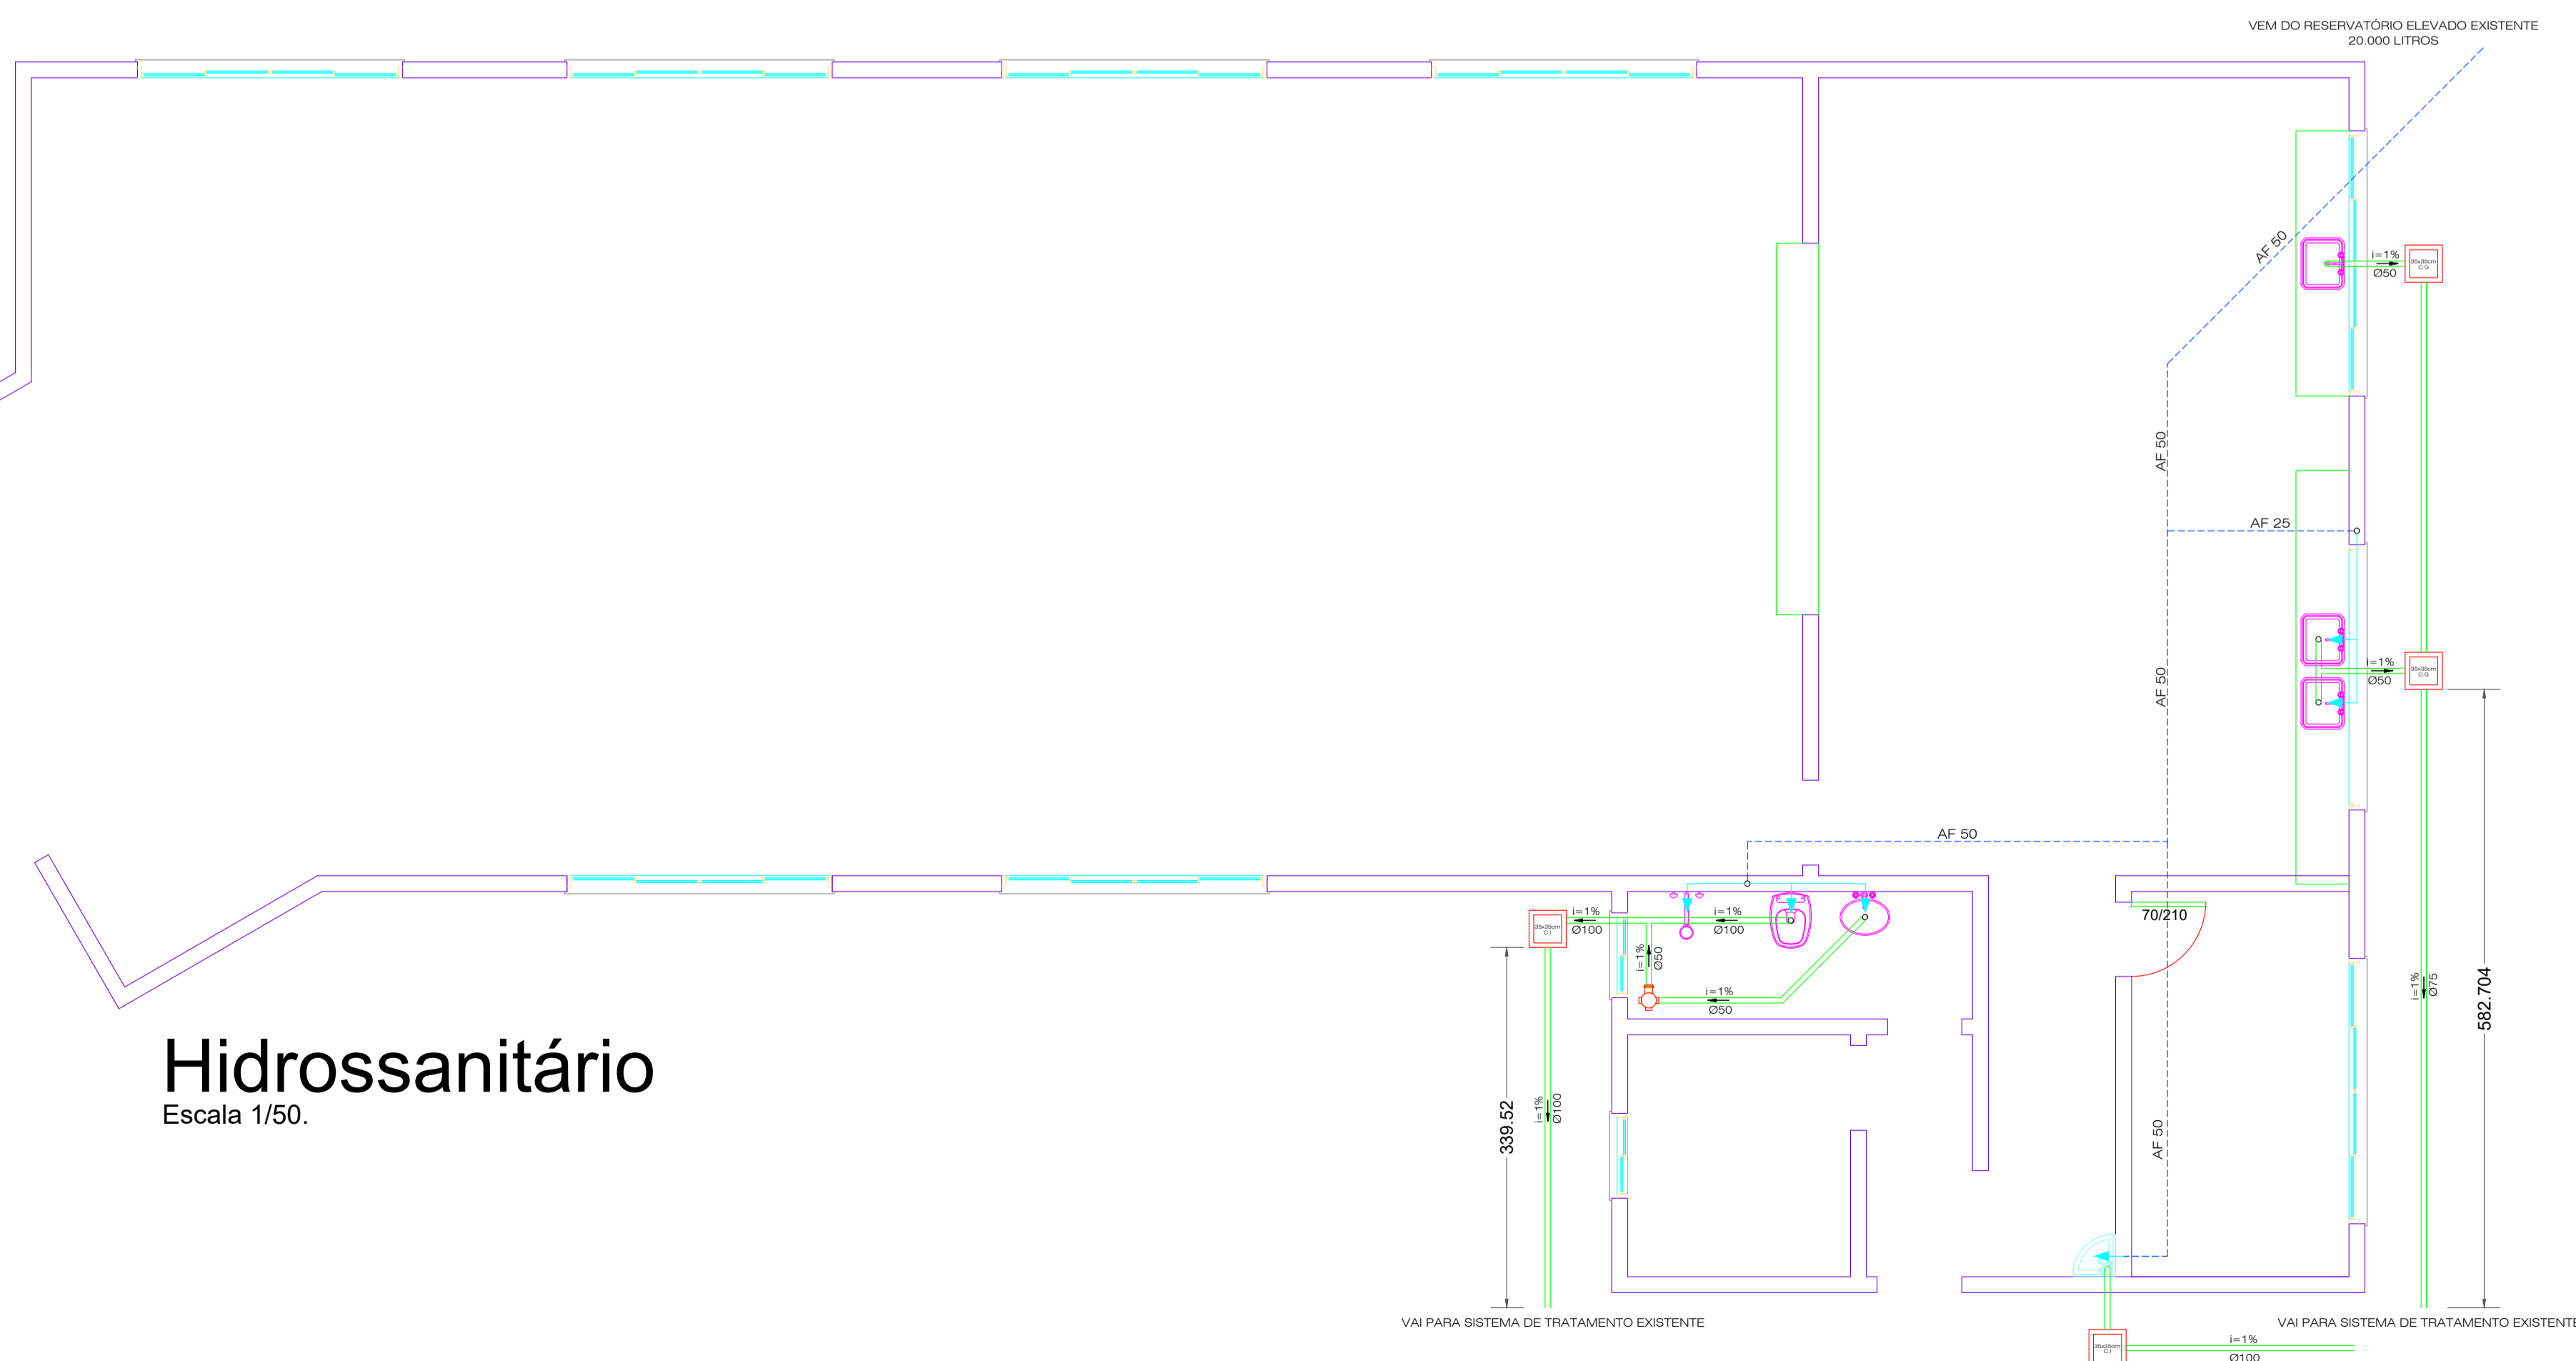

Hidrossanitário
Escala 1/50.

DIREITOS AUTORAIS RESERVADOS
ALTERAÇÕES DO PROJETO SOMENTE PODERÃO SER EFETUADAS MEDIANTE AUTORIZAÇÃO DO PROJETISTA

 AMARP <small>Associação dos Municípios do Alto Vale do Rio do Peixe</small>	PROJETO COMPLEMENTAR	PRANCHA
	03	
REFERÊNCIA AMPLIAÇÃO REFEITÓRIO COZINHA - 6 SALAS PROJETO ELÉTRICO/HIDROSSANITÁRIO LEGENDA/QUADRO DE CARGAS	PROPRIETÁRIO P. M. PINHEIRO PRETO <small>CNP.J. 52.527.148/0001-69</small>	ASSINATURA _____
RESPONSÁVEL TÉCNICO JEAN MARCELO ZIERO <small>ARG. E URB. CAU/BR A32454-0</small>	DESENHO JEAN	ASSINATURA _____
ESCALA INDICADA	DATA MAIO/2017	PREFEITURA _____
<small>Av. Manoel Roques, 99 Vidéira - SC Fone 5660255</small>		